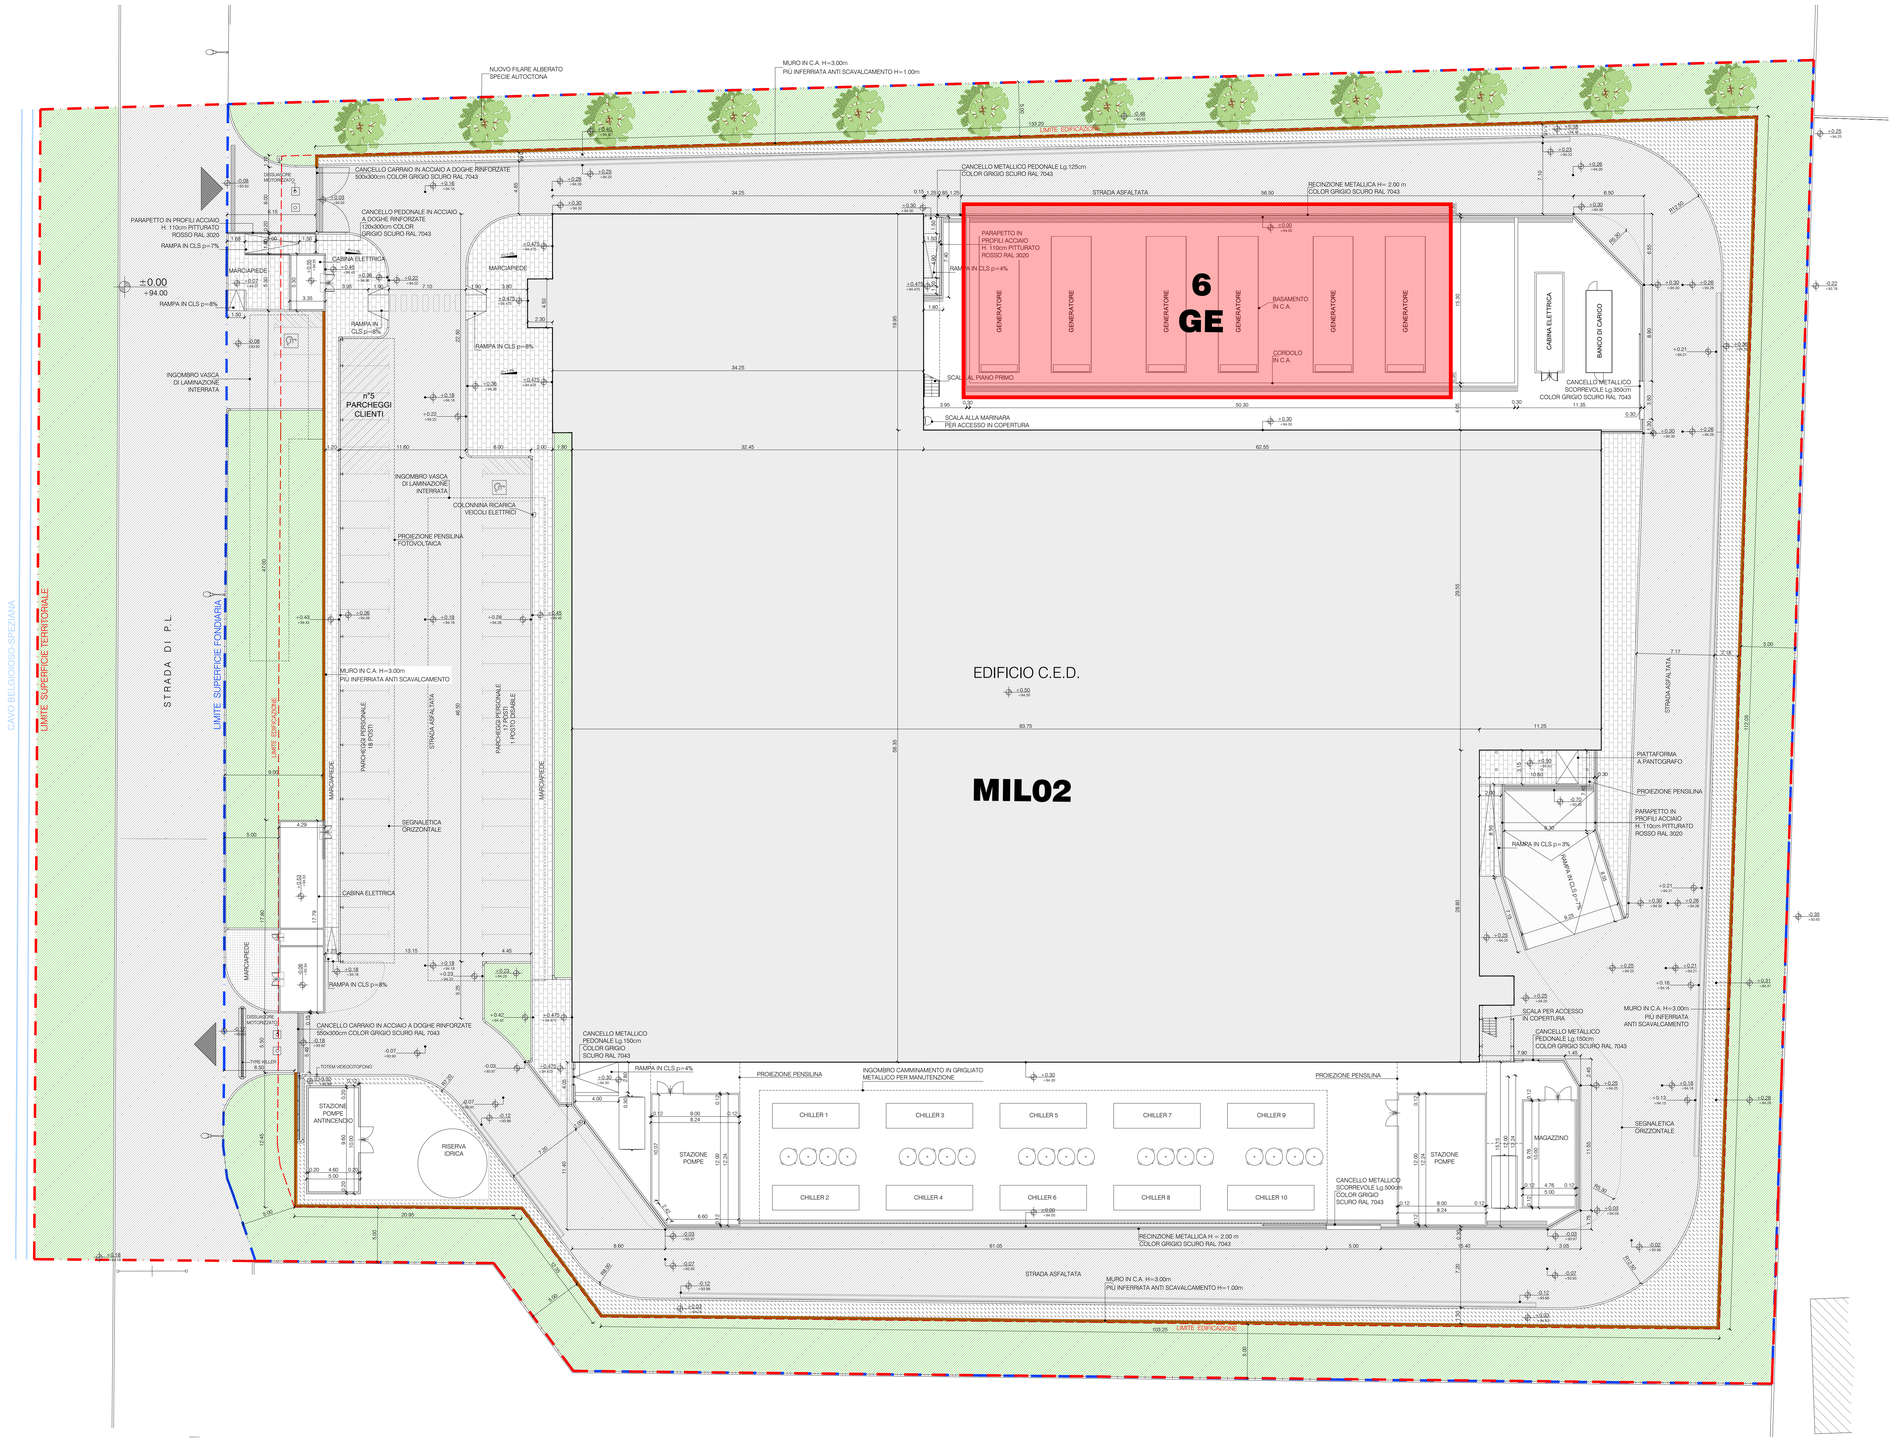

LEGENDA

- LIMITE SUPERFICIE TERRITORIALE
- LIMITE SUPERFICIE FONDIARIA
- LIMITE EDIFICABILE
- STRADA ASFALTATA
- AREE A VERDE
- PAVIMENTO MARCIAPIEDE IN AUTOBLOCCANTI FILTRANTI COLOR GRIGIO
- PAVIMENTO IN CEMENTO DRENANTE
- MURO PERIMETRALE LOTTO
- CORDOLO A RASO/RIALZATO IN CALCESTRUZZO PREFABBRICATO 25x15cm
- CUNETTA PREFABBRICATA IN CALCESTRUZZO, L. 50 CM

N.B.:
LA QUOTA ALTIMETRICA ±0,00 (QUOTA ASSOLUTA +94,00) CORRISPONDE ALLA QUOTA MEDIA DEL MARCIAPIEDE STRADALE VIRTUALE ANTISTANTE IL FABBRICATO, COME DEFINITO DAL PUNTO 13 DEL PIANO DI LOTTIZZAZIONE "SIZIANO LOGISTICS PARK SRL" E DALL' ART. 4 DELLE NORME TECNICHE DI ATTUAZIONE DEL PRG.

VERIFICA PARCHEGGI DISABILI

ai sensi del D.M. 236/89 art. 8.2.3

N° POSTI AUTO = 44

RICHIESTA POSTI AUTO DISABILI (1 OGNI 50 O FRAZIONE DI 50) = 1

N° POSTI AUTO DISABILI IN PROGETTO = 2

AREA OGGETTO DI INTERVENTO

Firmato digitalmente da:
ROBERTO CEREDA
Data: 20/11/2025 11:31:48

PROTOCOLLO			IL RICHIEDENTE	IL PROGETTISTA
REV.	DATA / DATE	DESCRIZIONE / DESCRIPTION		

L22 è una divisione di:
Lombardini22 S.p.A.
Via Lombardini 22
T. +39 02 36 59 62 00
info@l22.it

20143 Milano, Italia
F. +39 02 83 20 13 97
www.l22.it

Capitale sociale Euro 100 000 i.v.
C.F./P.IVA: 05505600964 - R.E.A. 1827099

Sistema di gestione qualità conforme alla UNI EN ISO 9001:2008 - Certificato Nr. 50 100 8319 da TÜV Italia

COMMITTENTE / CLIENT:
INFRASTRUCTURE ITALIA LAND 1 S.R.L
Milano (MI)

PROGETTO / PROJECT:
Realizzazione nuovo edificio produttivo
Siziano (PV)

PROGETTISTA / DESIGNER:
L22 - Arch. Marco Amosso - Iscritto all'Ordine degli Architetti di Torino n°4157

OGGETTO / OBJECT:
SCIA in alternativa a PdC in variante a SCIA in alternativa a PdC pratica 38/2019
(ai sensi dell'art. 23 comma 1, lett b) dpr 380/2001 e dell'art. 7 dpr 160/2010)
Intervento di nuova costruzione (attività 10_tabella a sez ii_dlgs. 222/2016) - Realizzazione nuovo edificio produttivo

TITOLO / DESCRIPTION:
PLANIMETRIA GENERALE
STATO DI PROGETTO

DISEGNATO DA: DRAWN BY:	CONTROLLATO DA: CHECKED BY:	DATA/ DATE:	SCALA / SCALE:	DATA REV.:
DD	DB	12/11/2021	1:200	

FORMAT:	NOME FILE / FILE NAME:	COMMESSA / JOB:	TAVOLA / DRAWING:	REV.:
A0	3090_AC-003-G	3090	AC-003	-

© Lombardini22 S.p.A. ES DT (rev-) (L.663/41 Art.2575)